


東山公園テニスセンターセンターコート改築その他工事(CCUS活用推奨)

作業所開設届(兼現場案内図)

< 案内図 >

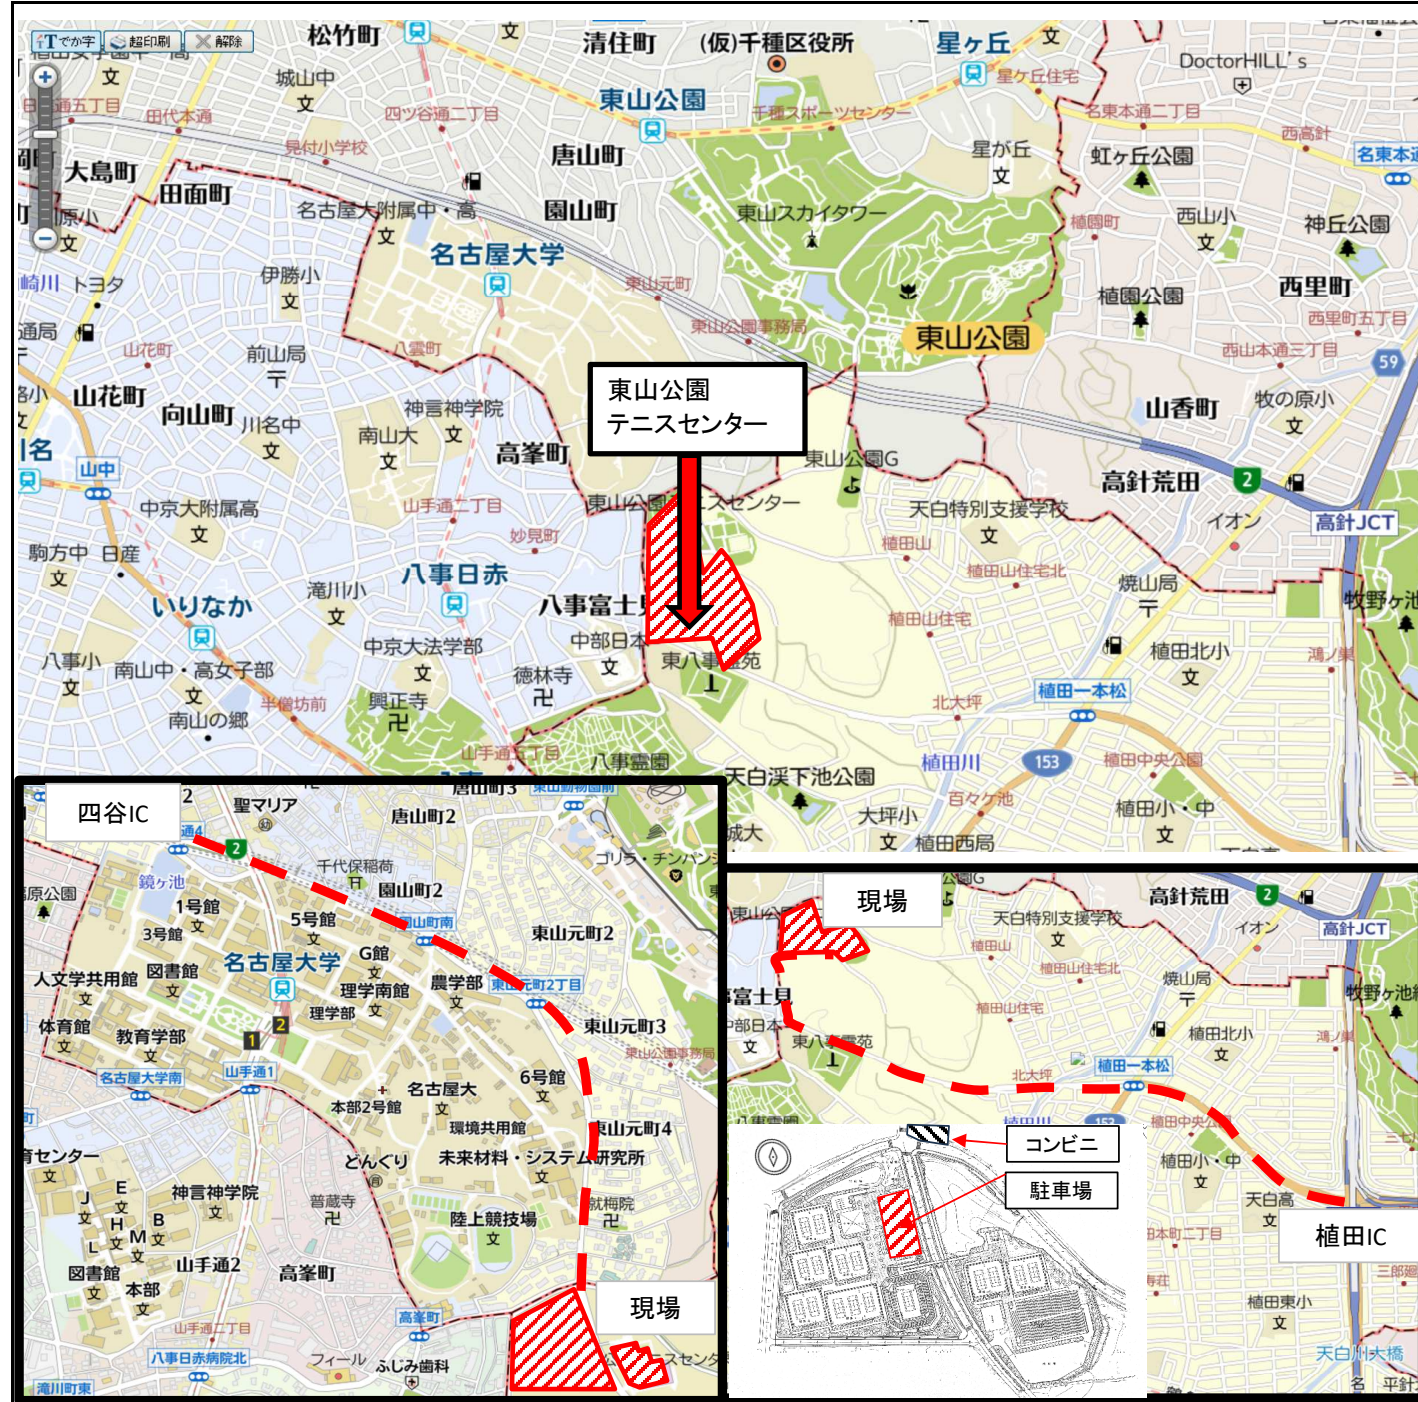

工事名称	東山公園テニスセンターセンターコート改築その他工事 (CCUS活用推奨)			
所在地	〒468-0071 愛知県名古屋市天白区天白町大字八事字裏山60-19			
	電話 : 052-846-3871		FAX : 052-846-3872	
発注者	名古屋市スポーツ市民局			
設計監理者	名古屋市住宅都市局営繕課			
担当者名	統括所長	千北 達也	携帯	090-3087-6685
	現場代理人 監理技術者	堀江 隆宏	携帯	090-7040-4320
	工事係	市原 聖也	携帯	080-5722-6376
	工事係	船橋 主	携帯	080-2606-2529
	工事係	斉木 基	携帯	080-8677-1843
	工事係	高林 倫也	携帯	080-1575-5125
建築工期	令和6年3月21日～令和8年6月30日			
工事概要				
構造	RC造、(一部PC、S造)			
階数	4階建て			
建物用途	観覧場			
建築面積	4320㎡			
延床面積	7214.93㎡			
JR・私鉄・地下鉄利用の場合の案内(タクシー乗り継ぎも含む)				
1) 地下鉄東山線「東山公園」下車、南へ1.5km徒歩20分				
2) 地下鉄名城線「八事日赤」下車、東へ1.0km徒歩15分				
自動車利用の場合の案内				
・名古屋高速2号東山線「四谷インター」出口から1.9km約5分				
・名古屋第2環状「植田インター」出口から3.5km約10分				

1. 最寄りのJR・私鉄の駅を目標として、道路図を書く。
2. 最寄りにJR・私鉄の駅がない場合は、国道沿いの確かな目標物を定めて、道路図を書く。
3. 工事概要は、階層、構造、用途、建築、延床面積、戸数等を記入する。
4. 案内欄は、距離・所要時間を記入する。